


一般廃棄物最終処分場増設工事 現況平面図 縮尺 1:600

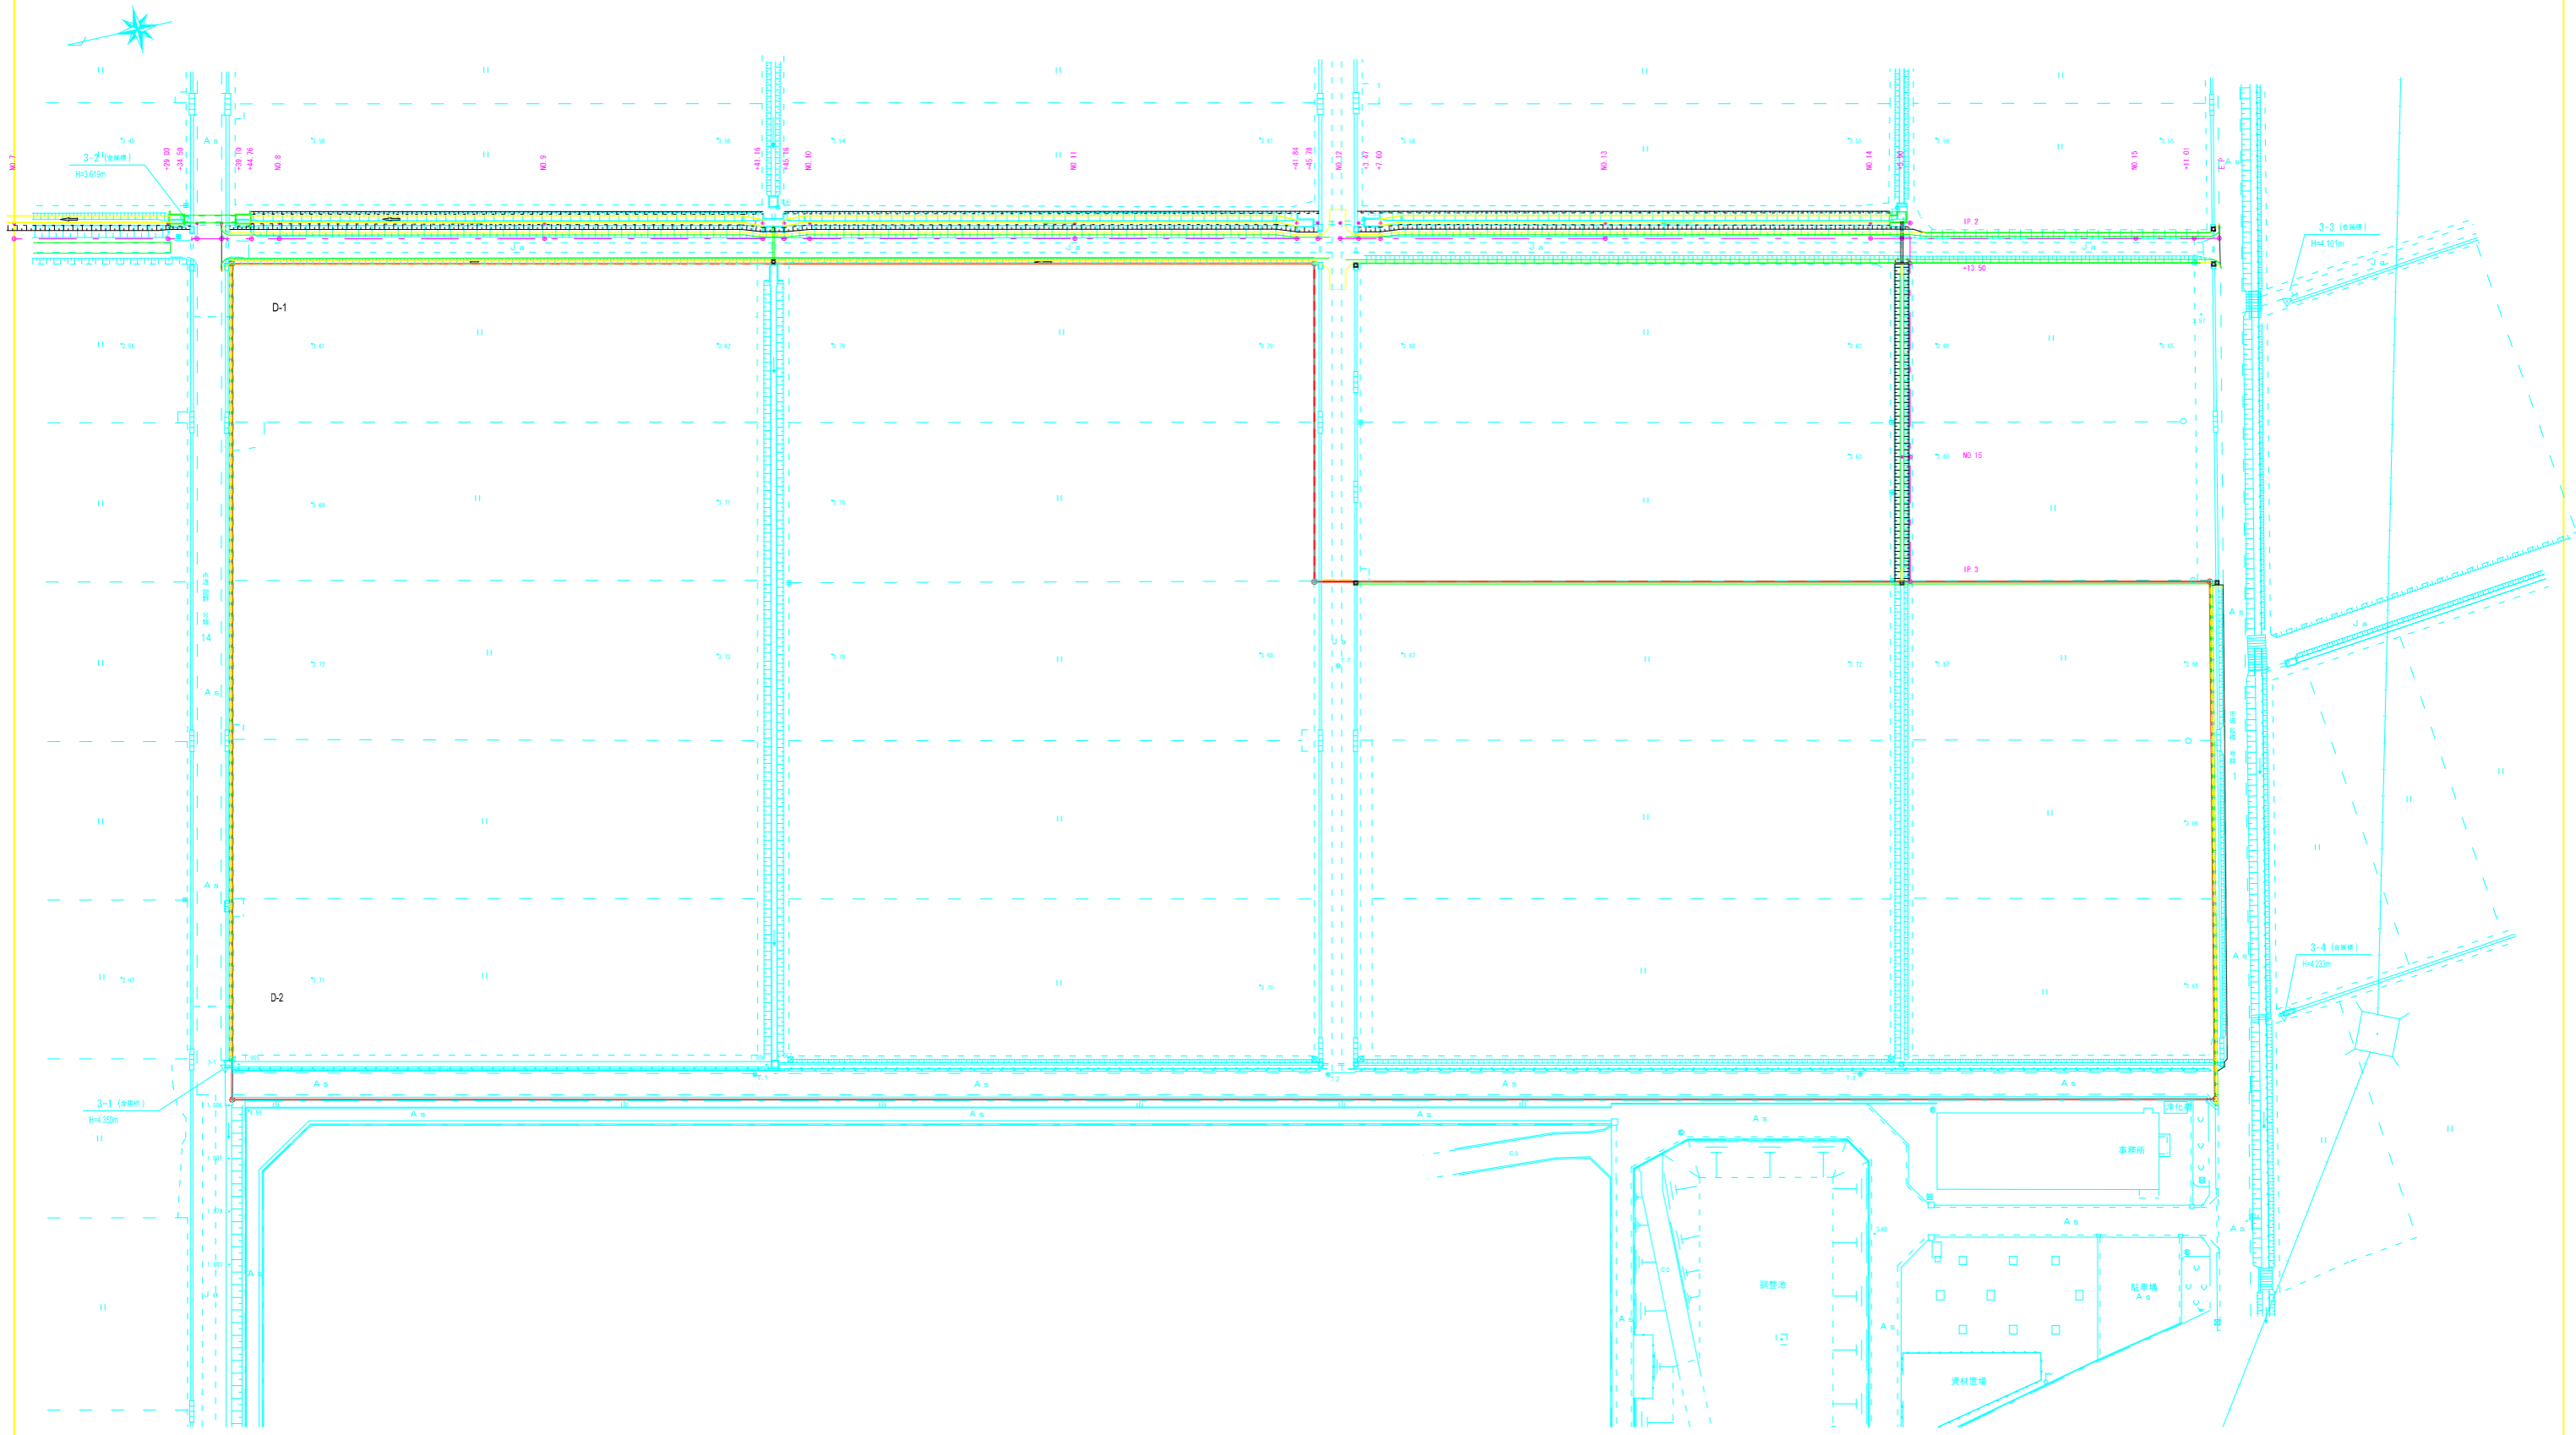

工事名	一般廃棄物最終処分場増設工事		
図名	現況平面図	縮尺	1:600 (A1) 1:1,200 (A3)
設計	平成 22 年 9 月 日	図面番号	1
施工地	燕市 館野 地内	全枚数	34
設計者	燕弥彦		
監理者	総合事務組合		