



別紙3 現況図 (吉田送配水場)

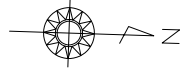


No. 0

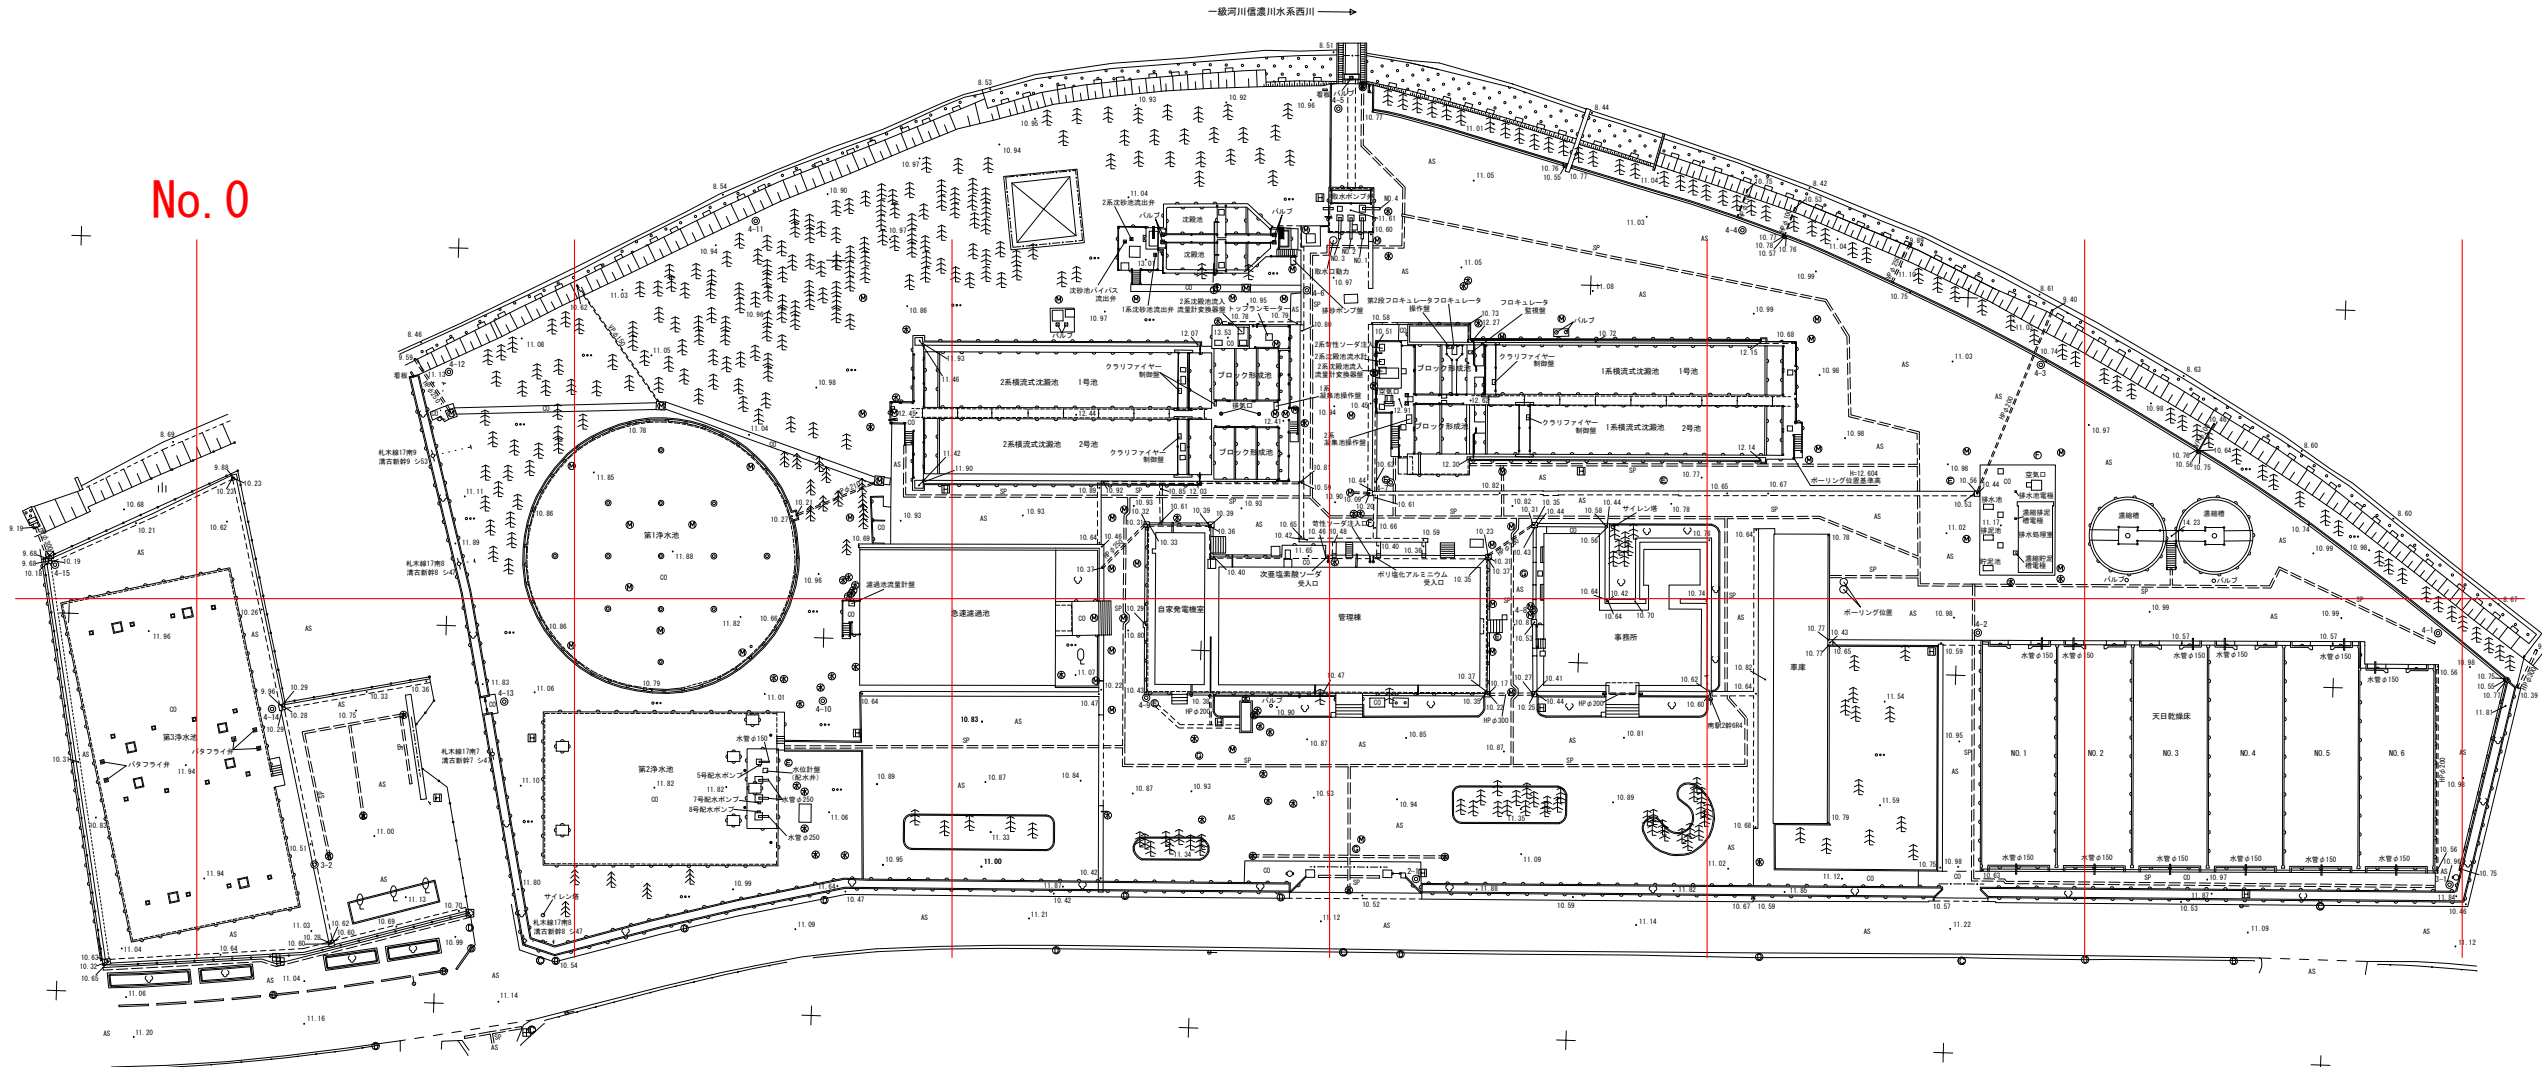


業務名	鳥野目第3配水池更新基本設計業務委託		
図面名	平面図		
作成年月	平成 31 年 2 月		
縮尺	1:500	図面番号	1 / 1
会社名			
事務所名			

弥彦浄水場平面図 S=1/500

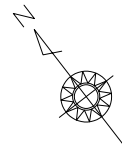

弥彦村
浜首

← 一級河川信濃川水系西川

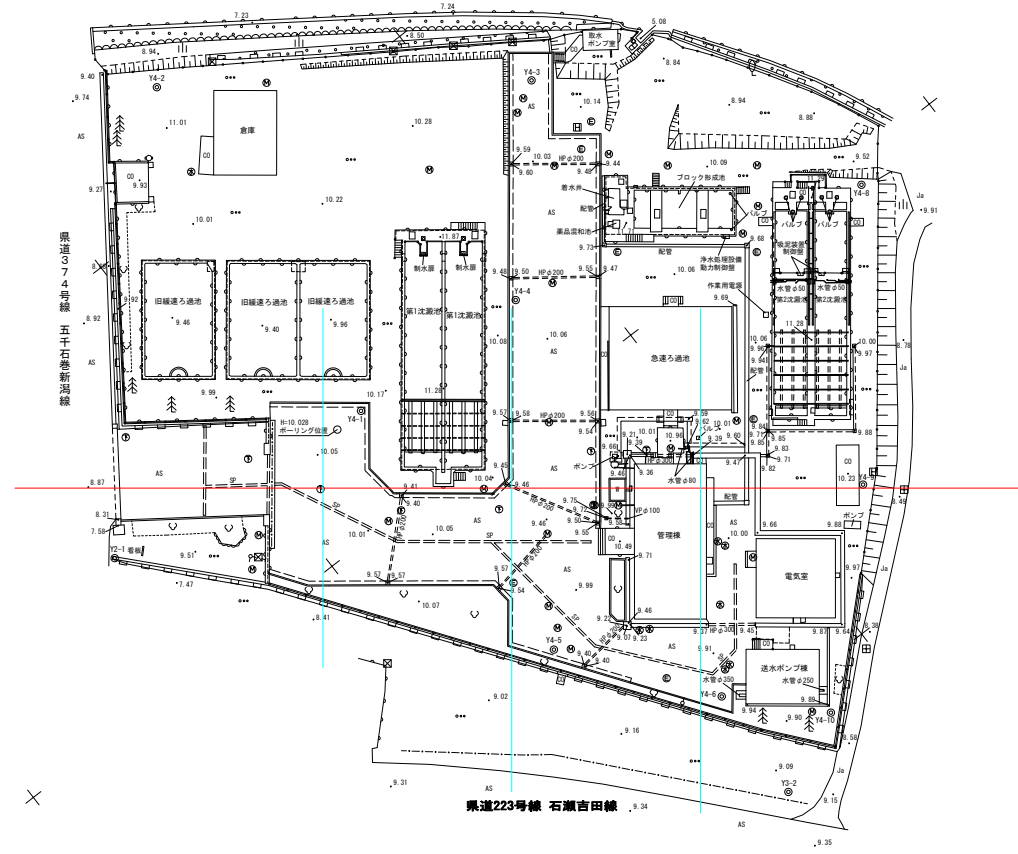

県道223号線 石瀬吉田線

工事名	吉田送配水場及び弥彦送水場 改修基本設計業務委託		
工事ヶ所	弥彦村	浜首	地内
図面名	弥彦浄水場平面図		
図番	0 枚の内 1	縮尺	1 : 500
工期	平成年月日～平成年月日		
施工者			
台帳対象番号	C C・V		
設計	平成年月日	燕市水道局	