


最終処分場増設事業 標準断面図(2) 縮尺1:200

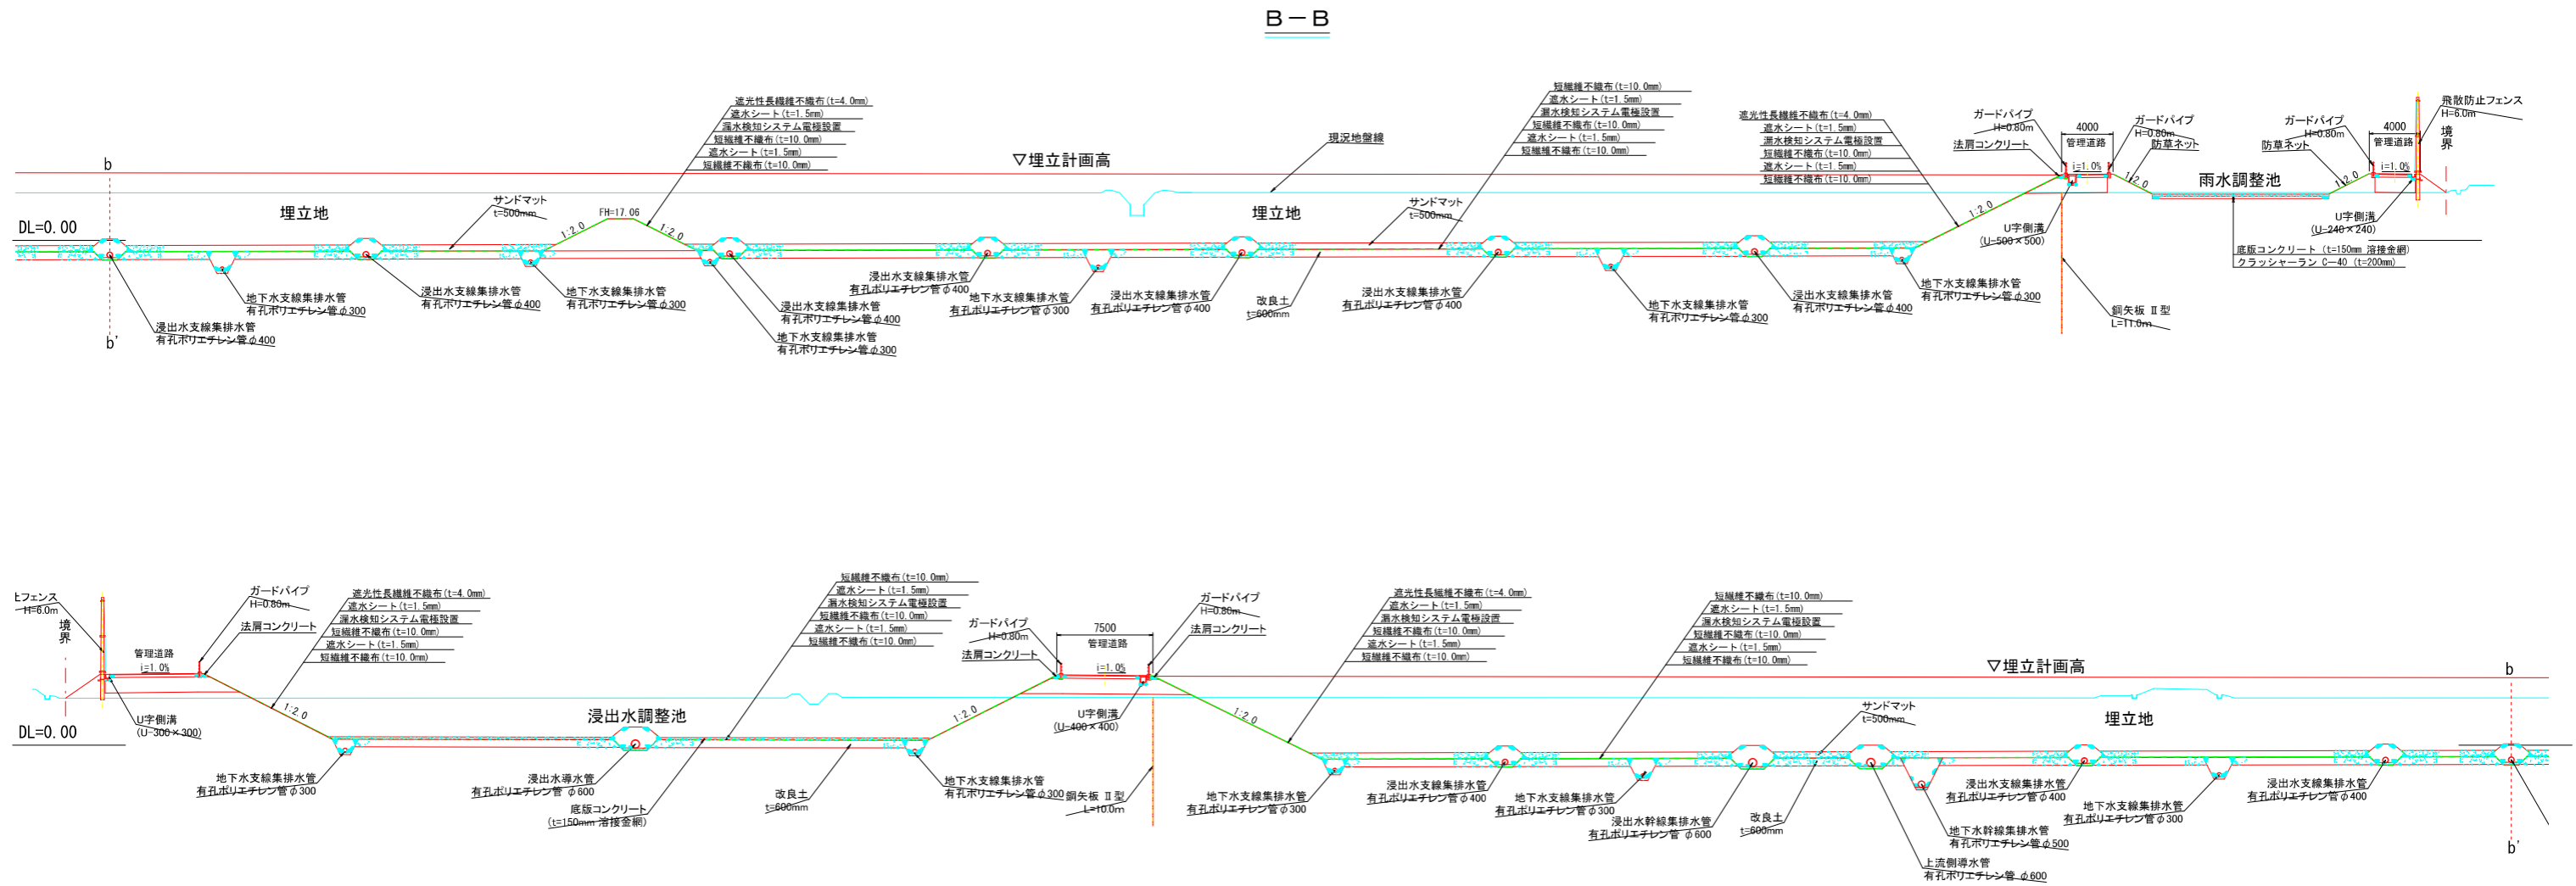

| 最終処分場増設事業 | | 工事 |
|-------------|-------------|--------------|
| 図名 | 標準断面図(2) | 縮尺 1:200(A1) |
| 設計 | 平成 22年 9月 日 | 図番 13 |
| 地名 | 茨城県 館野 地内 | 枚数 34 |
| 株式会社 総合事務組合 | | |