


最終処分場増設事業 造成横断面図 (1) 縮尺1:200

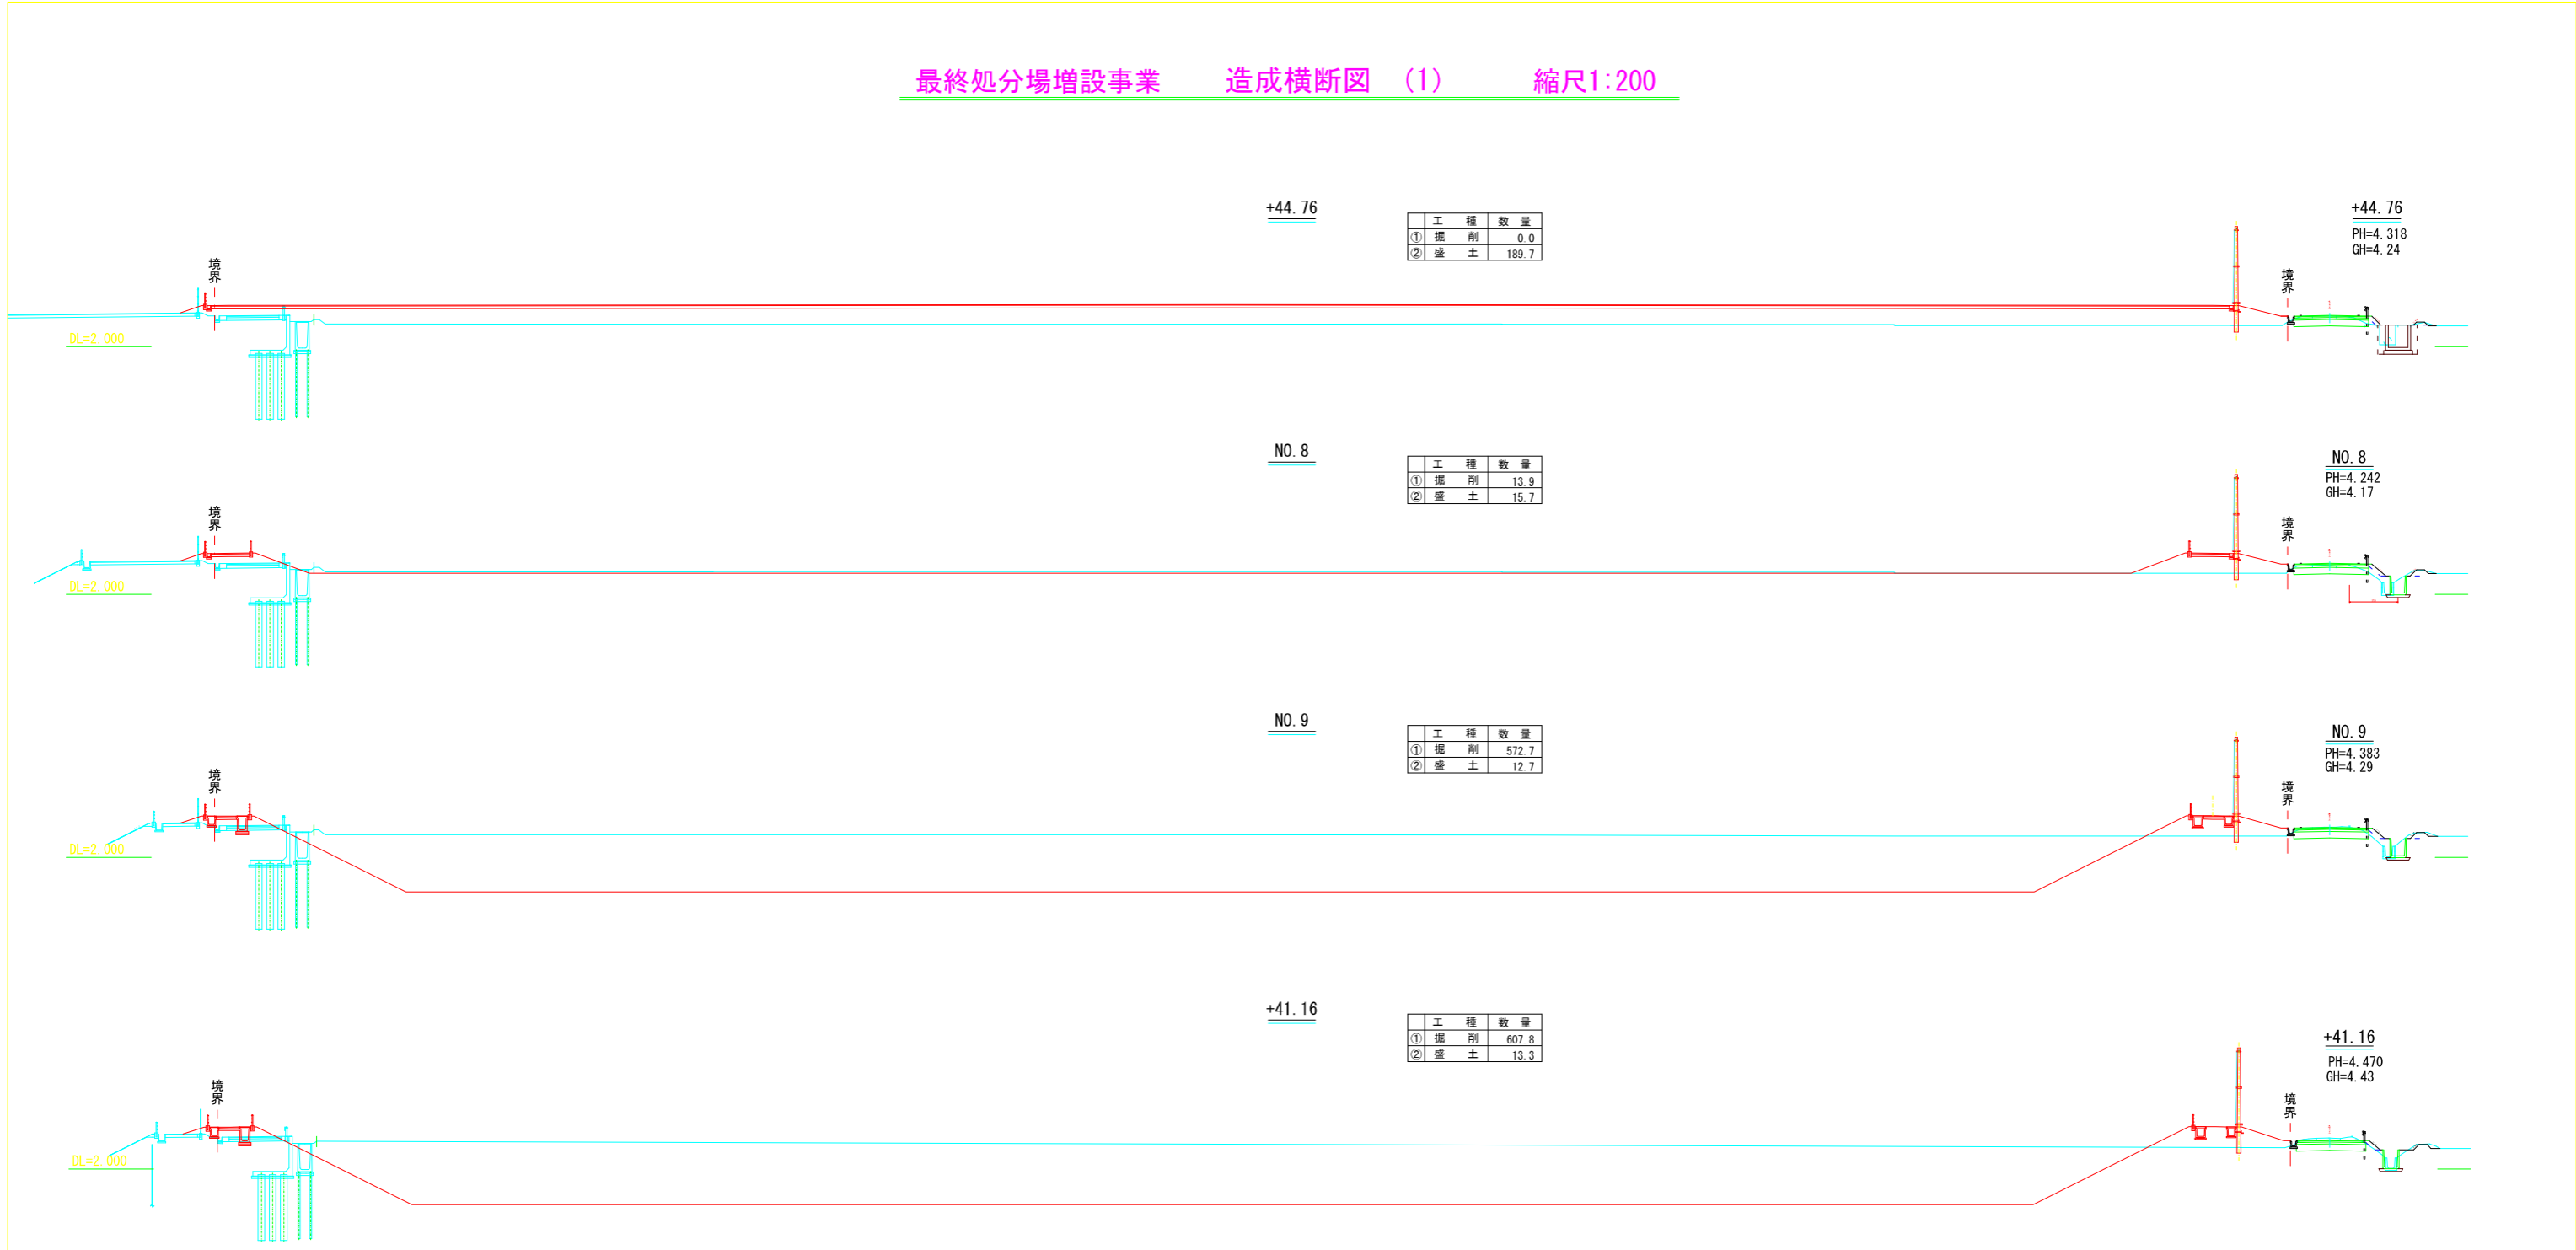

工種	数量
① 掘削	0.0
② 盛土	189.7

工種	数量
① 掘削	13.9
② 盛土	15.7

工種	数量
① 掘削	572.7
② 盛土	12.7

工種	数量
① 掘削	607.8
② 盛土	13.3

最終処分場増設事業		工事	
図名	造成横断面図 (1)	縮尺	1:200(A1)
設計	平成 22 年 9 月 日	図番	15
所在地	茨城県 野 地内	枚数	34
担当者	田中 隆	承認者	田中 隆
総務	田中 隆	監理	田中 隆