


最終処分場増設事業 造成横断面図 (3) 縮尺1:200

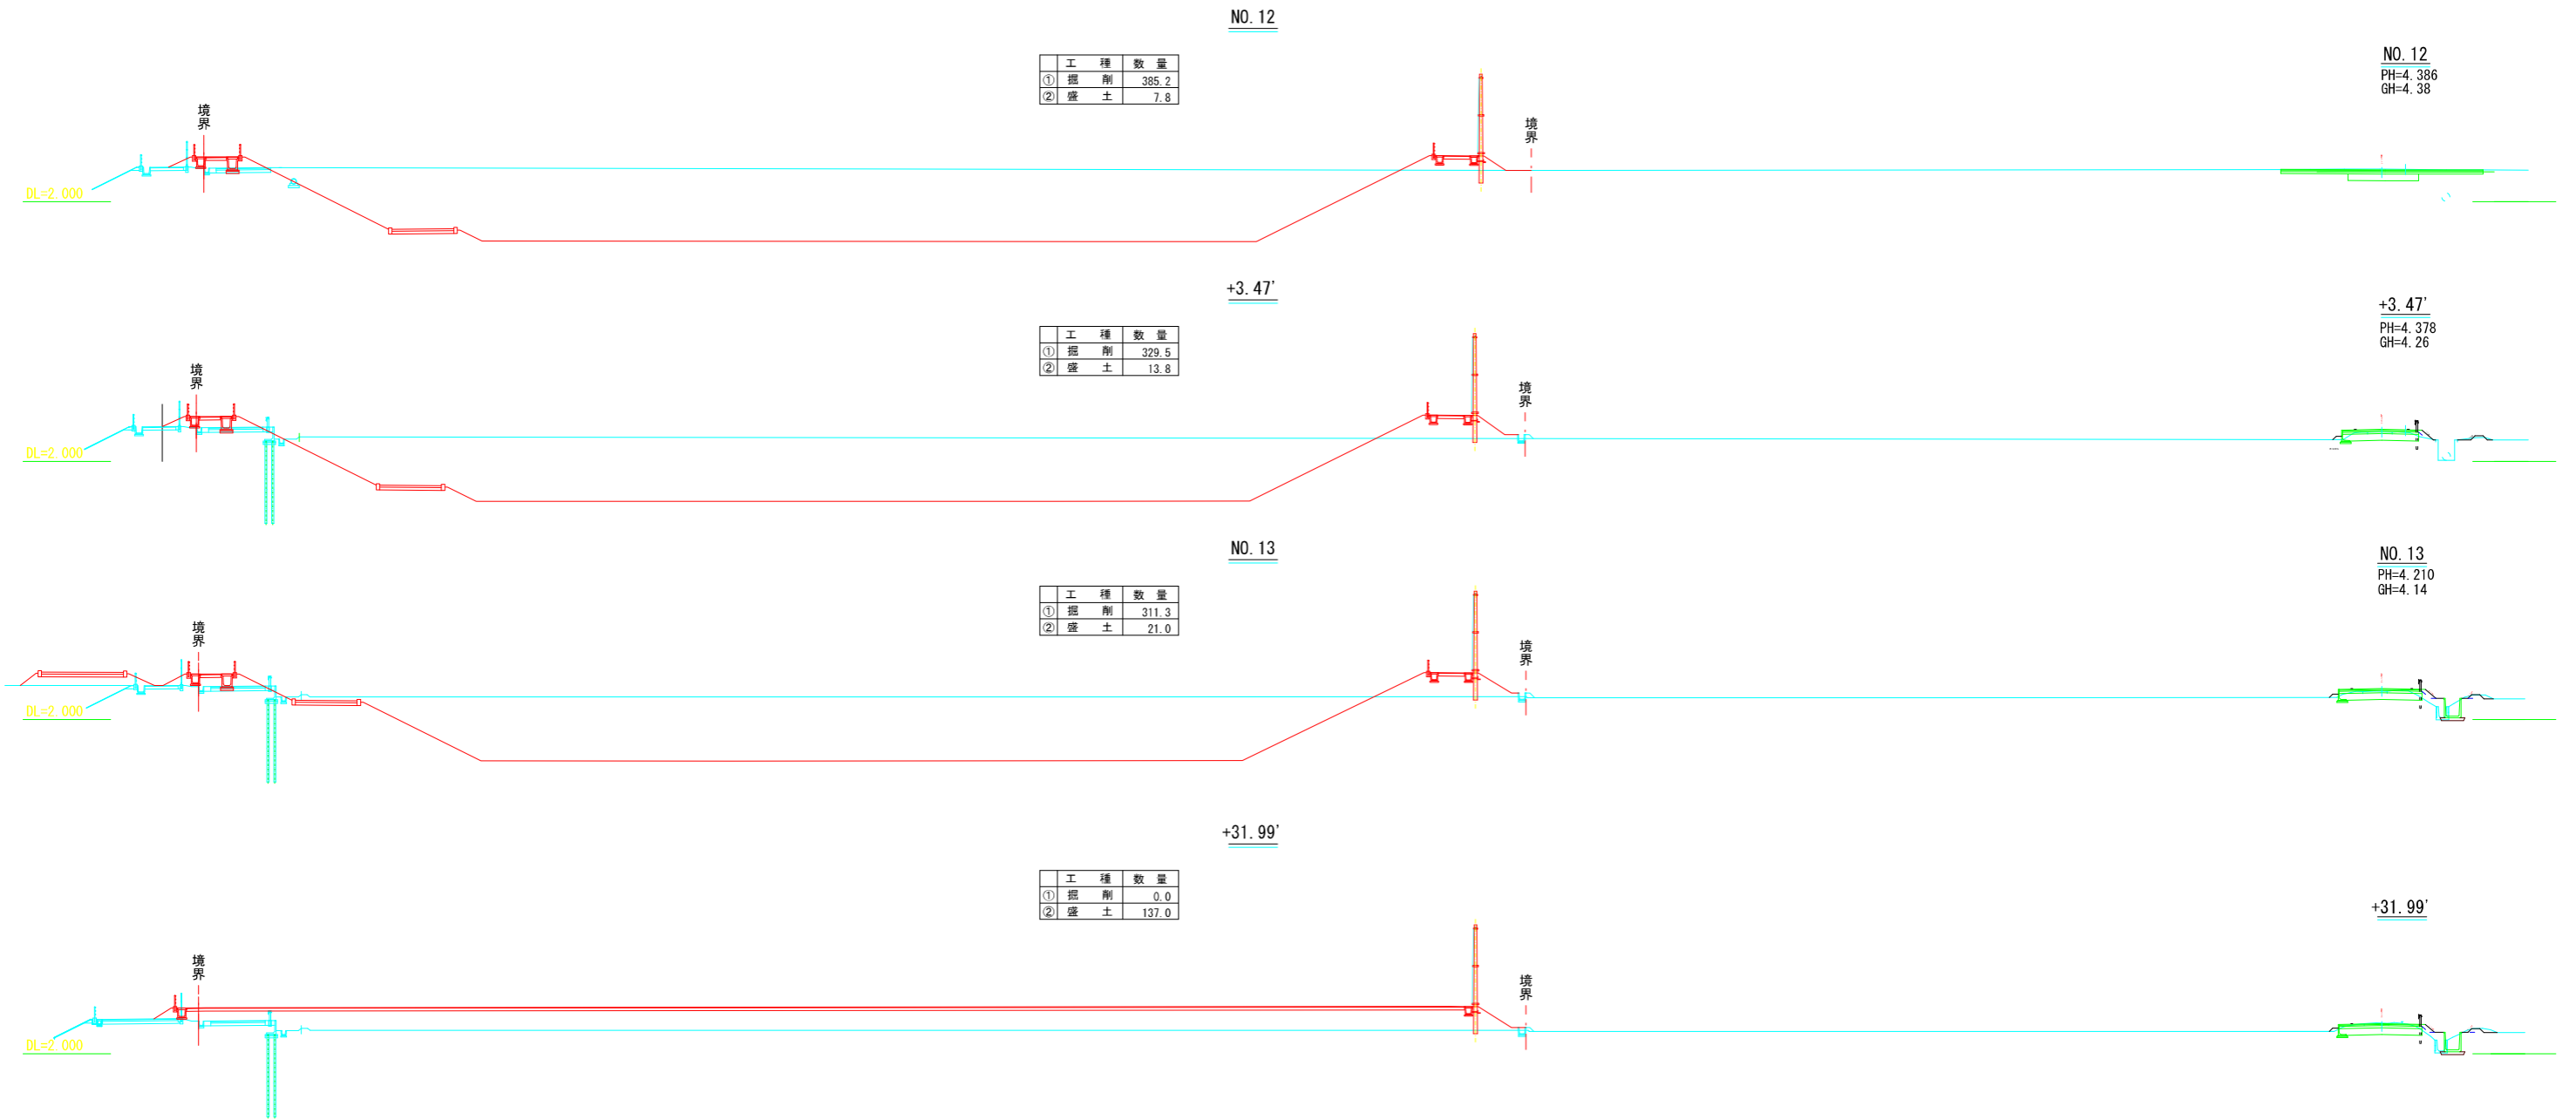

最終処分場増設事業		工事	
図名	造成横断面図 (3)	縮尺	1:200(A1)
設計	平成 22 年 9 月 日	図番	17
所在地	茨城県 野 地内	全枚数	34
設計者	燕 弥 彦	製図者	王 健 洋
総務事務組合		検査者	林 洋 平