最終処分場増設事業　造成横断図（４）　縮尺1:200

NO.14

	工　種	数　量
①	掘　削	101.2
②	盛　土	79.8

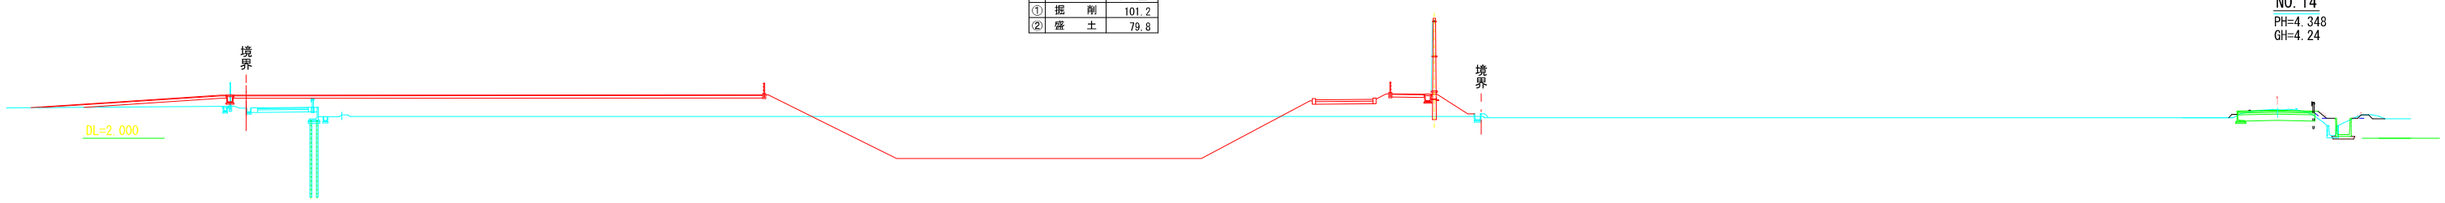

+5.90'

	工　種	数　量
①	掘　削	86.0
②	盛　土	100.0

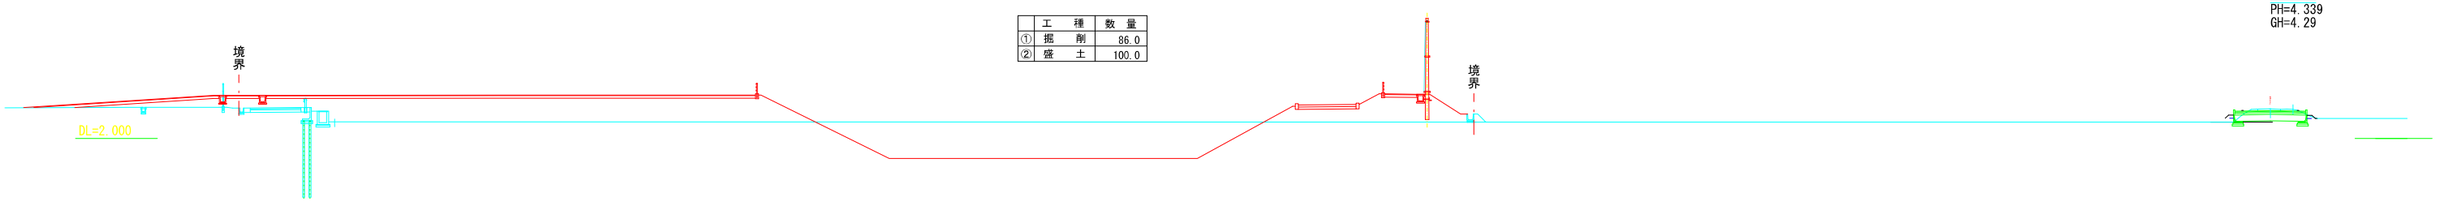

NO.15

	工　種	数　量
①	掘　削	0.0
②	盛　土	103.3

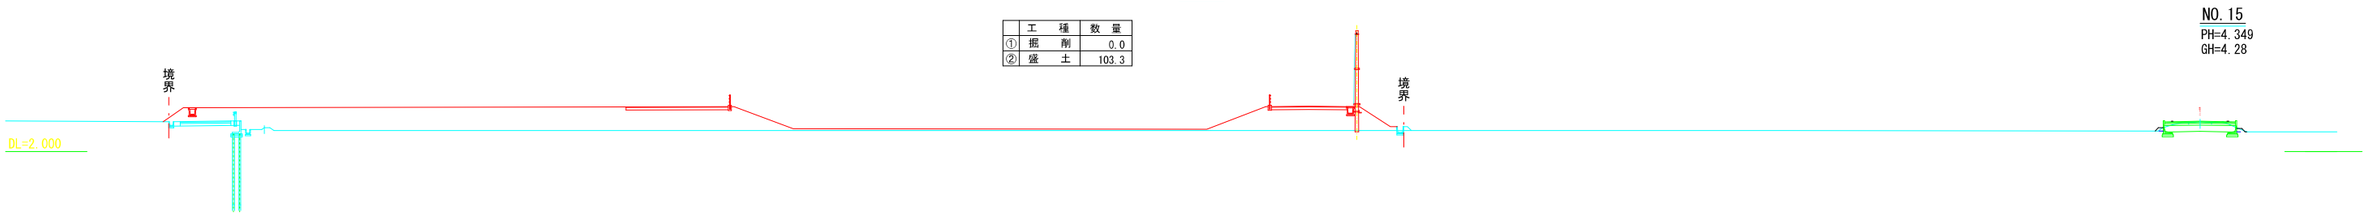

+11.01

	工　種	数　量
①	掘　削	0.0
②	盛　土	176.2

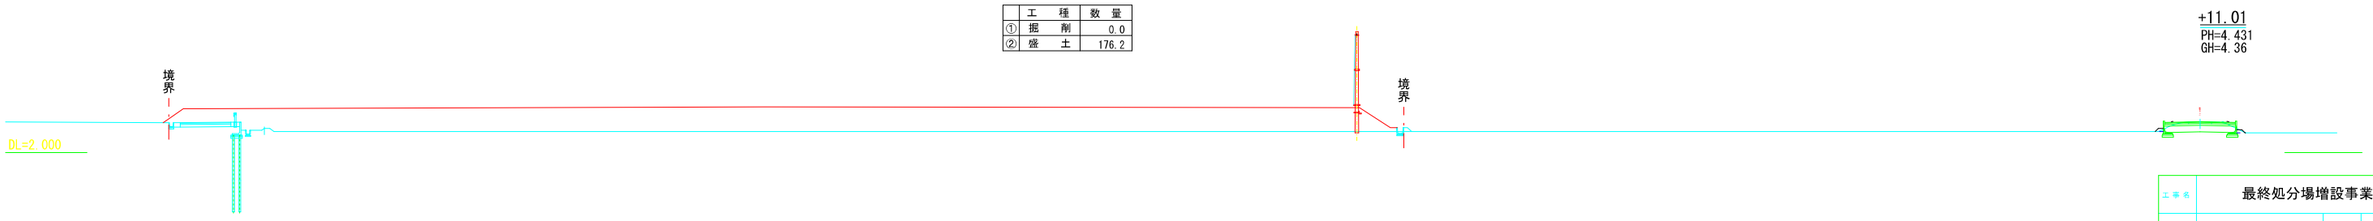

工事名	最終処分場増設事業　工事		
図名	造成横断図（４）	縮尺	1:200(A1)
設計	平成 22年 9月 日	図面番号	18
施工地名	燕市 舘野 地内	全枚数	34
燕弥彦総合事務組合	課長 / 補佐 / 係長 / 主任 / 担当		