



# 付帯工構造図


飛散防止ネット(H=6.0m) S=1:50

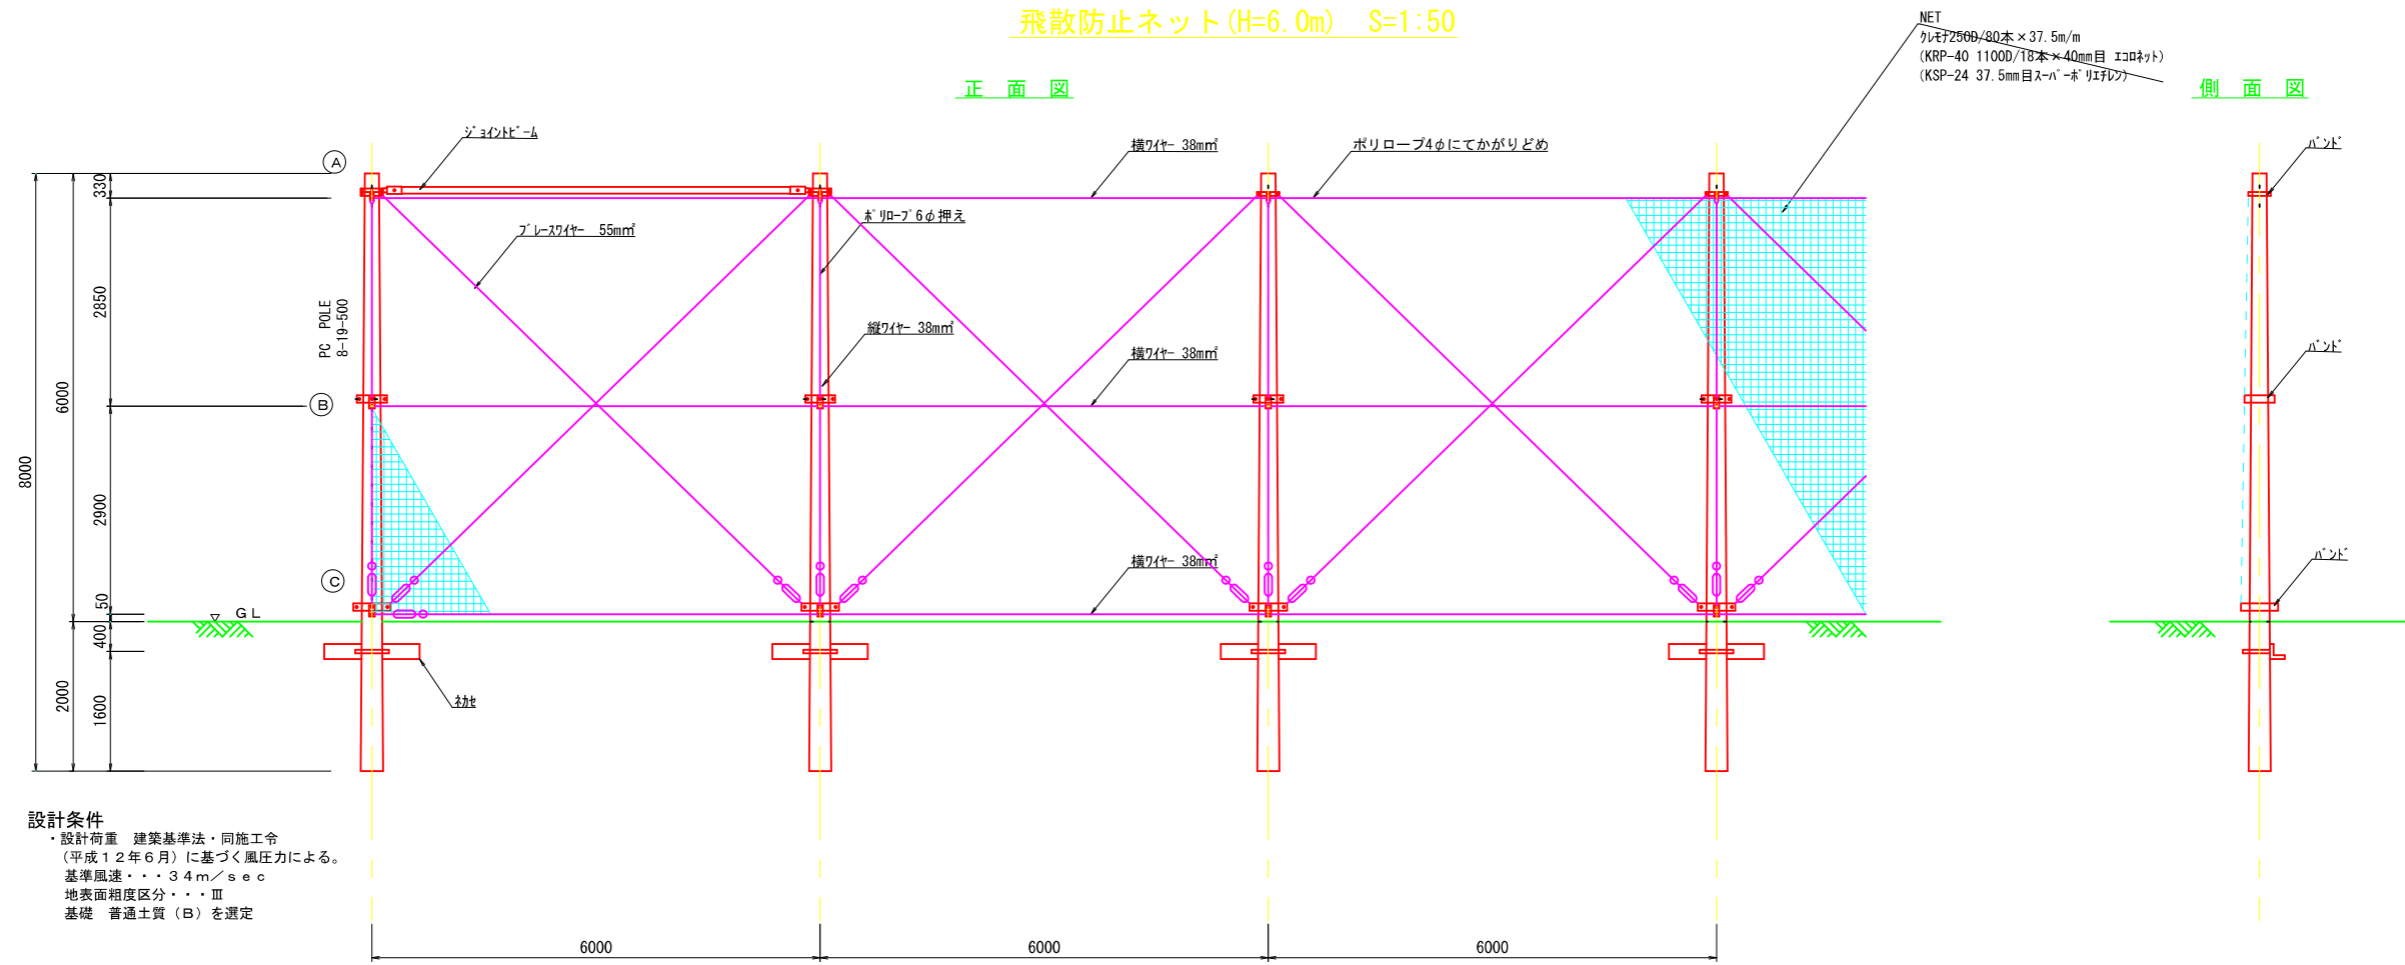

## モニタリング井戸詳細図 S=1:30

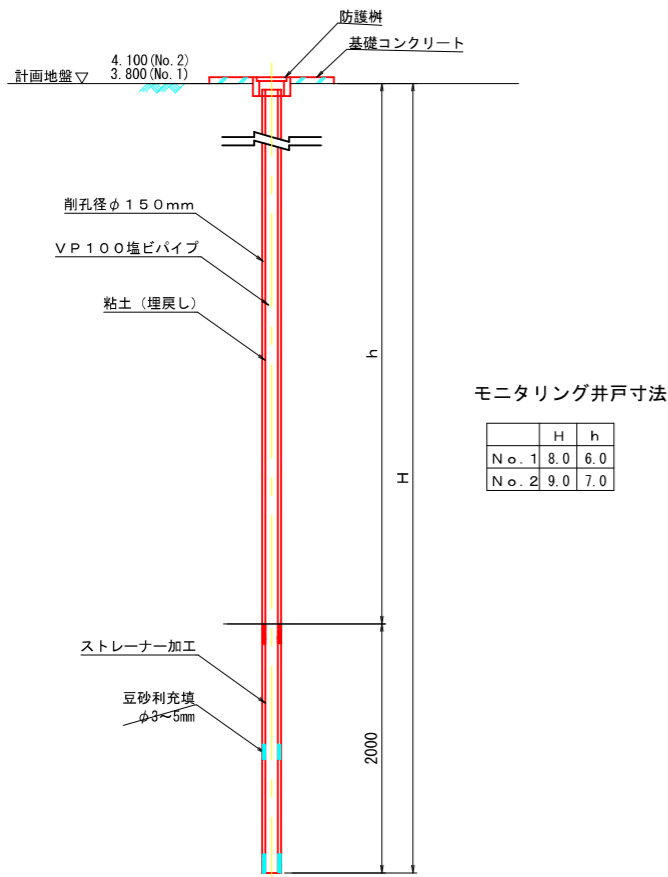

## ガードパイプ S=1:20

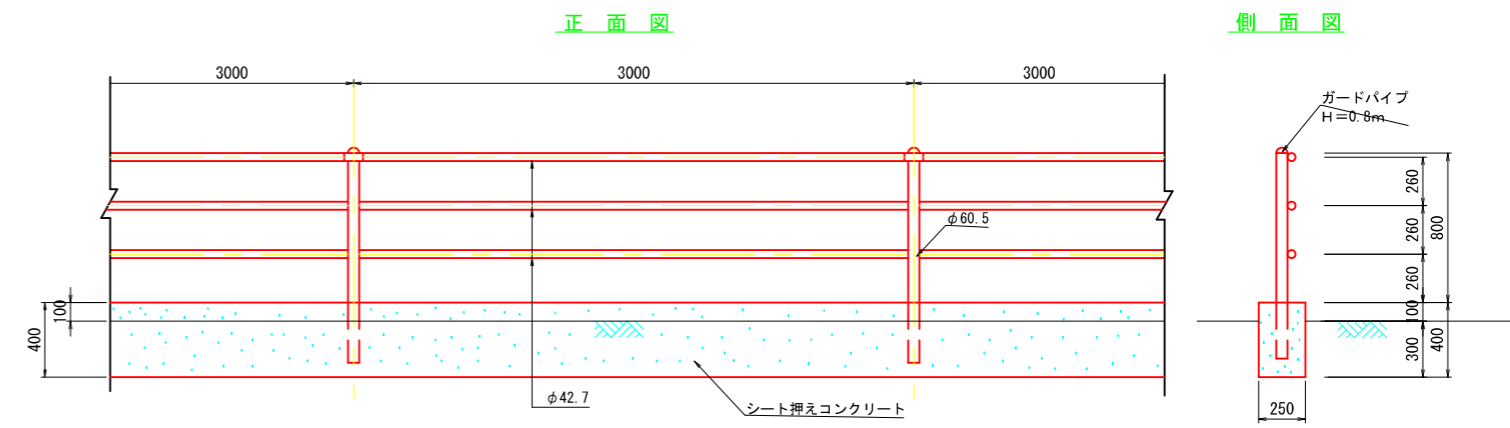

工事名	一般廃棄物最終処分場増設工事		
図名	付帯工構造図	縮尺	図示
設計	平成22年9月 日	図面番号	34
施工地	燕市 館野 地内	全枚数	34
燕弥彦			
総合事務組合			