
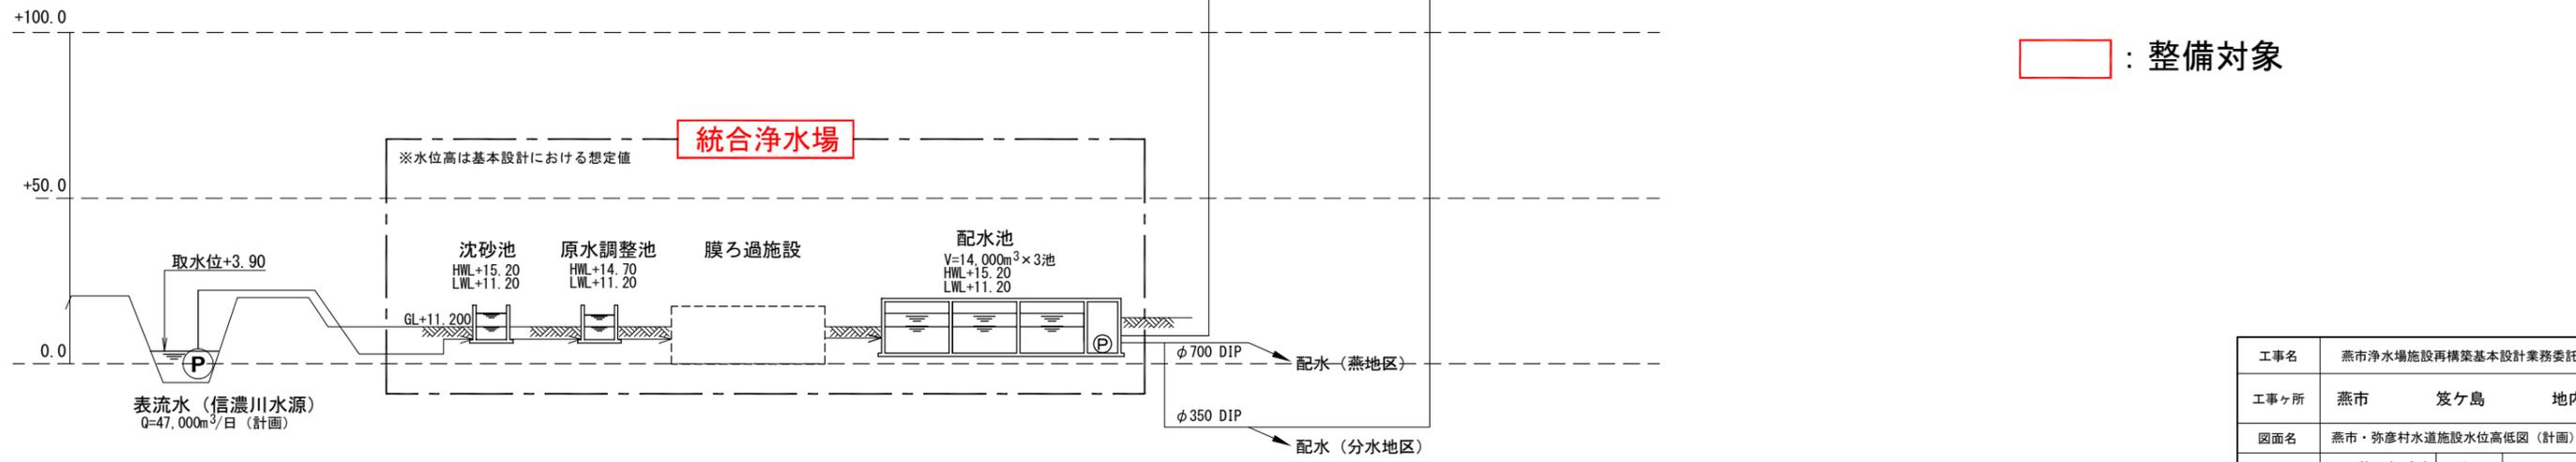


燕市・弥彦村水道施設水位高低図
(計画)

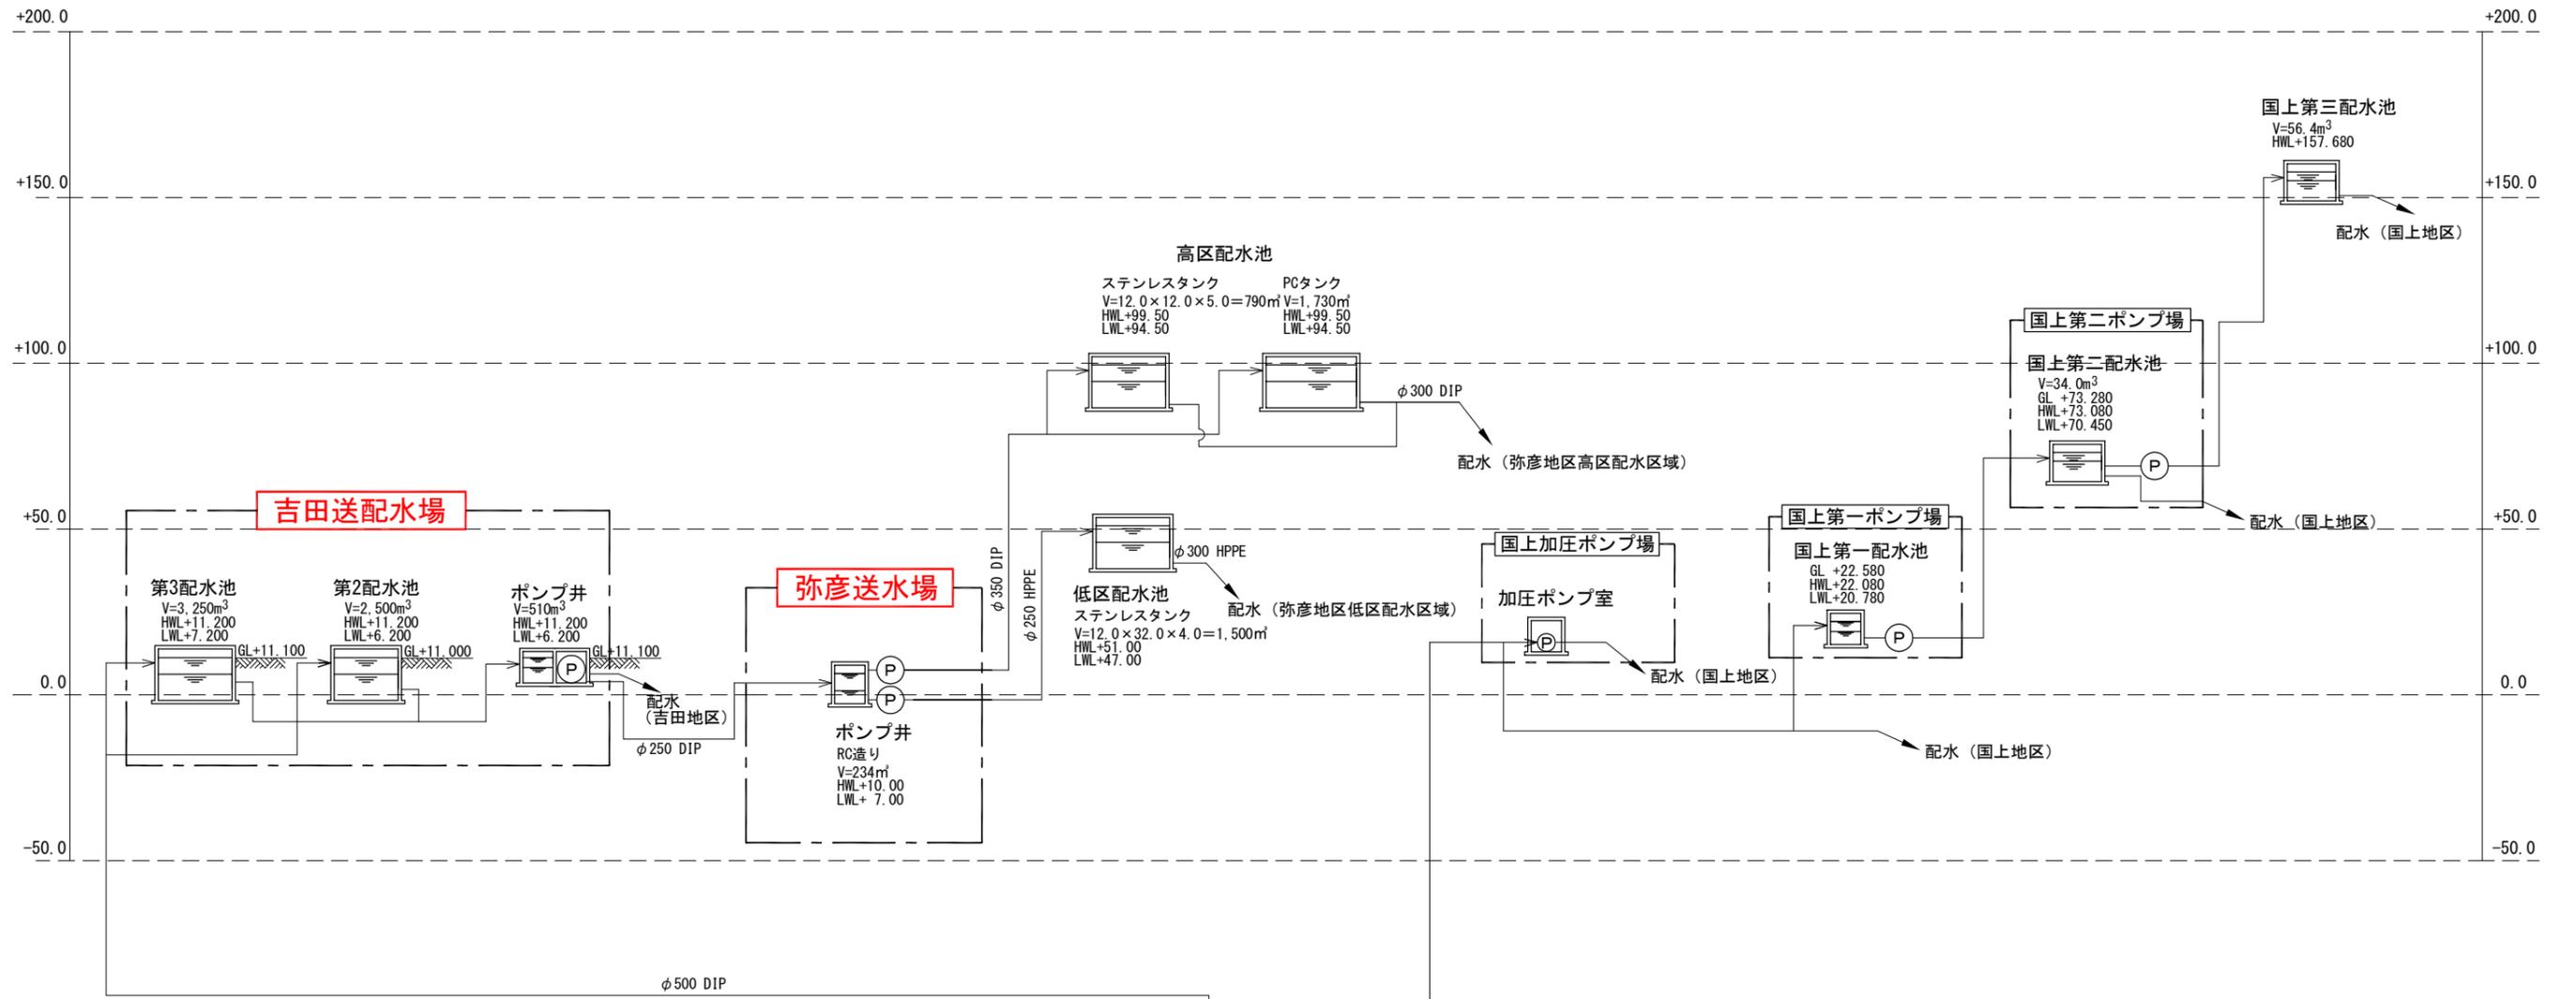


□ : 整備対象

工事名	燕市浄水場施設再構築基本設計業務委託		
工事ヶ所	燕市	笈ヶ島	地内
図面名	燕市・弥彦村水道施設水位高低図(計画)		
図番	枚の内 1-3	縮尺	-
工期	平成 年 月 日 ~ 平成 年 月 日		
施工者			
台帳対象番号	G-V		
平成 年 月 日	燕市水道局		


燕市水道施設水位高低図

(現況)

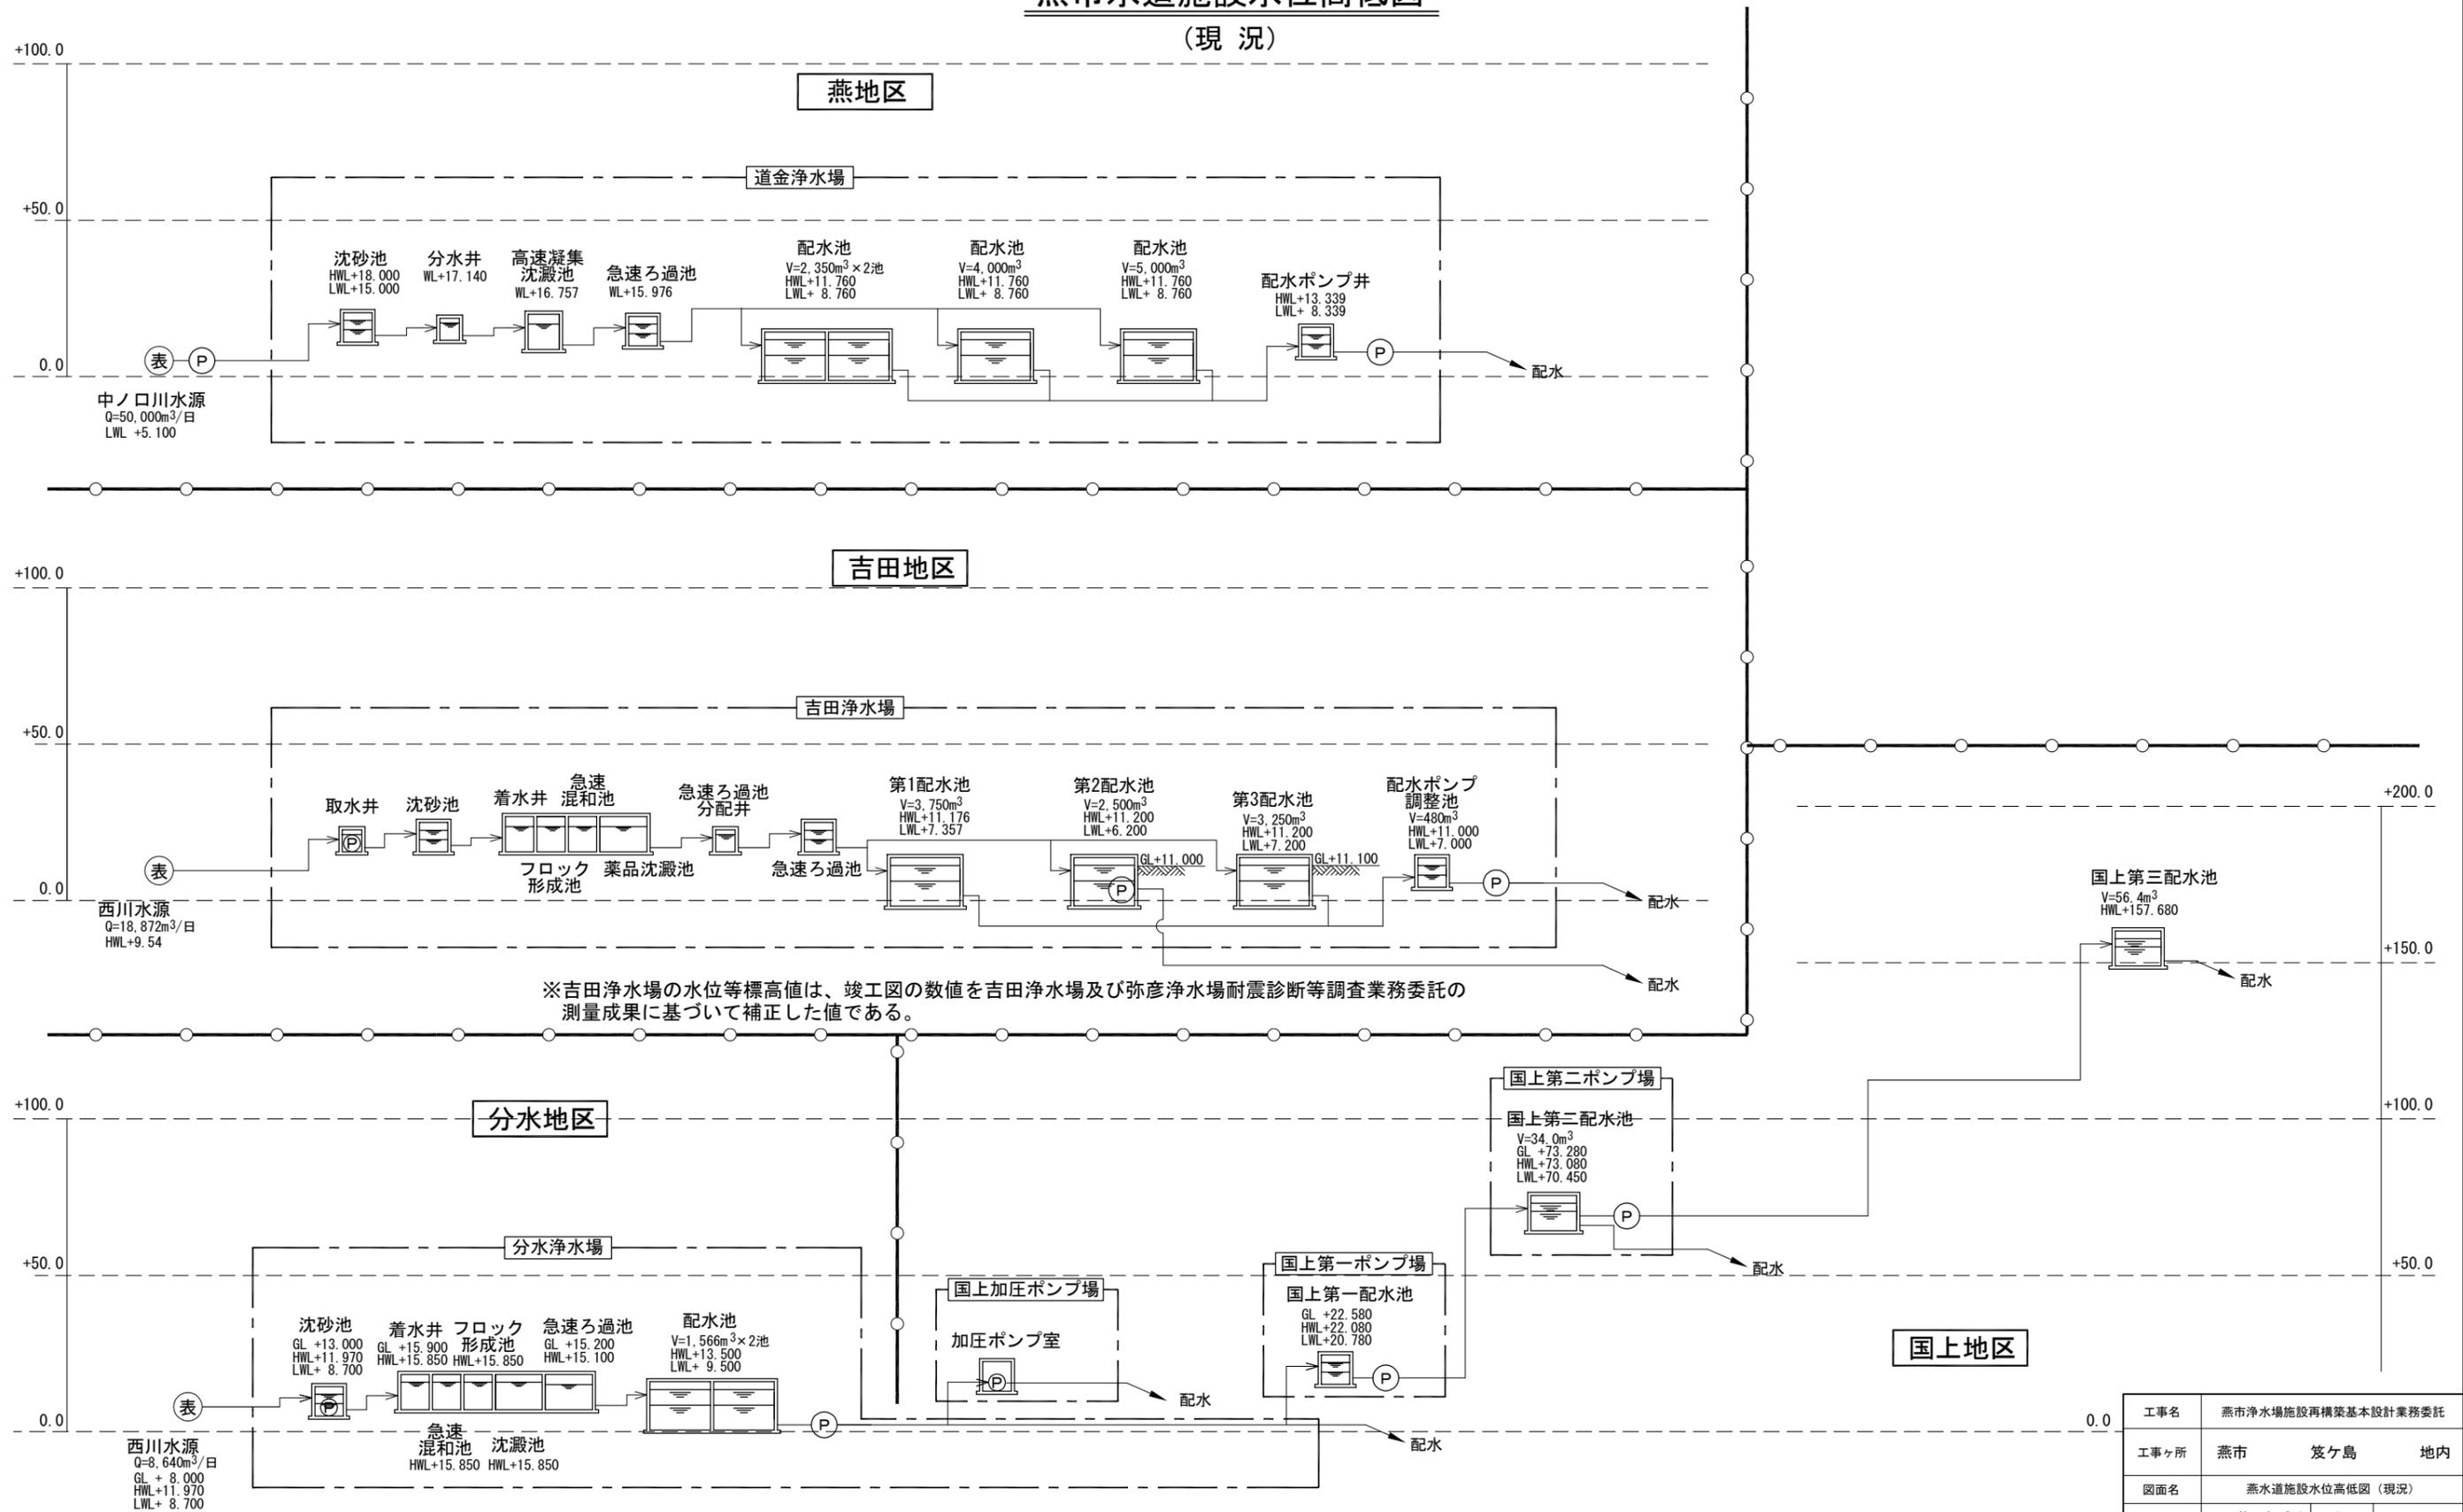

工事名	燕市浄水場施設再構築基本設計業務委託		
工事ヶ所	燕市	笈ヶ島	地内
図面名	燕水道施設水位高低図 (現況)		
図番	枚の内 1-1	縮尺	-
工期	平成 年 月 日 ~ 平成 年 月 日		
施工者			
台帳対象番号	G-V		
平成 年 月 日	燕市水道局		

弥彦村水道施設水位高低図 (現況)

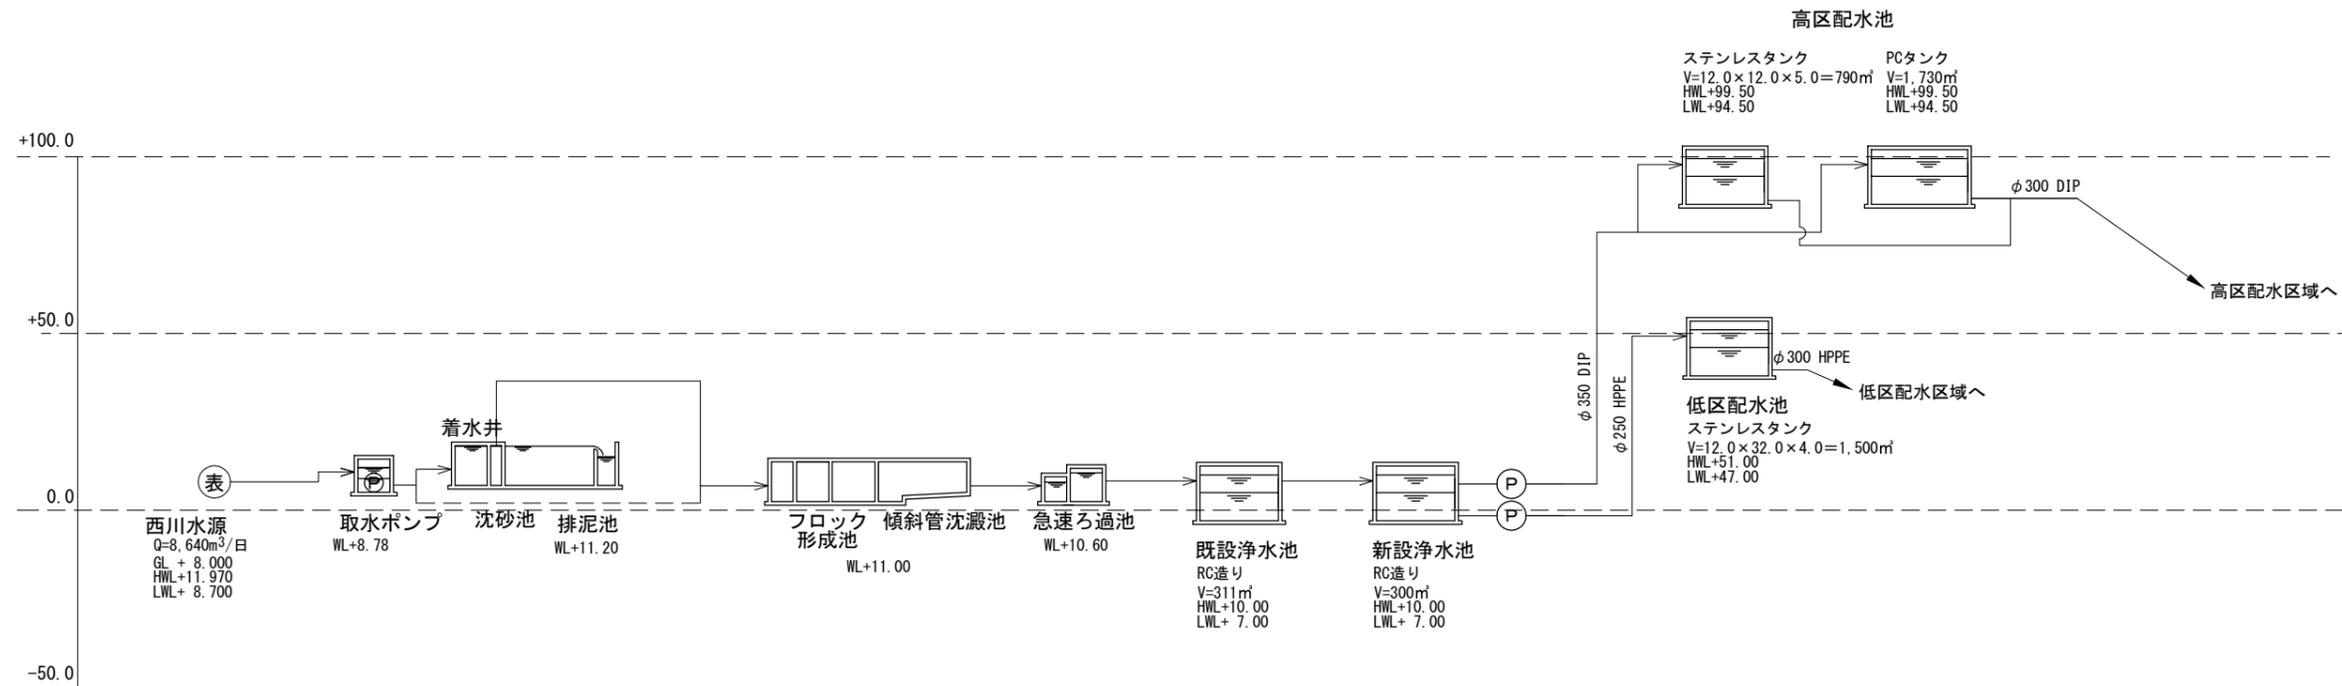

工事名	燕市浄水場施設再構築基本設計業務委託		
工事ヶ所	燕市	笈ヶ島	地内
図面名	弥彦村水道施設水位高低図(現況)		
図番	枚の内 1-2	縮尺	-
工期	平成 年 月 日～平成 年 月 日		
施工者			
台帳対象番号	G-V		
平成 年 月 日	燕市水道局		